


# RODINNÝ DŮM H7 PŮDORYS PŘÍZEMÍ

DOMY  
JUNDOVSKÉ  
NÁBŘEŽÍ

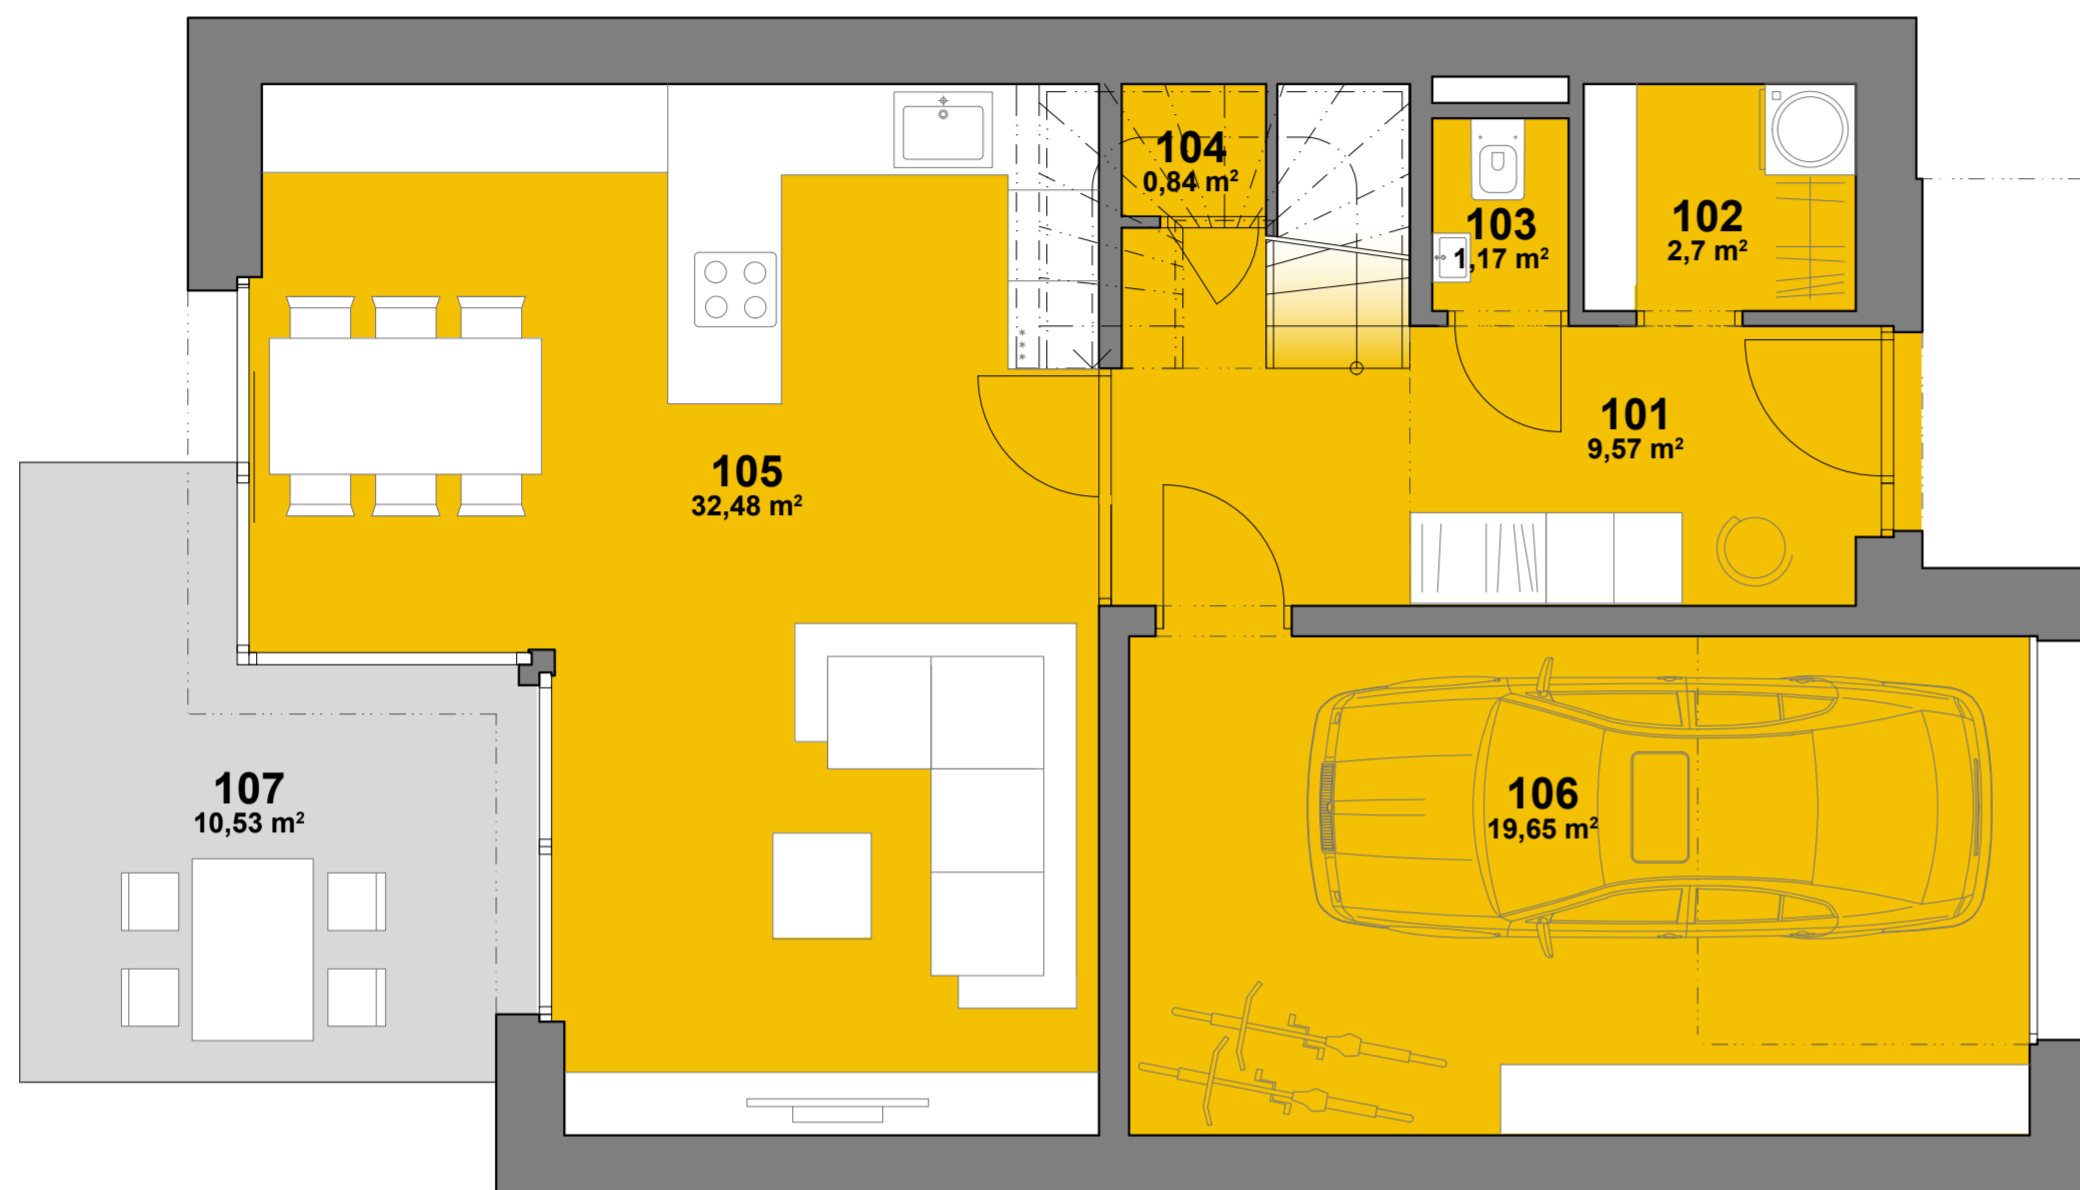

## PŘÍZEMÍ

101 chodba	9,57 m <sup>2</sup>
102 šatna	2,7 m <sup>2</sup>
103 wc	1,17 m <sup>2</sup>
104 komora	0,84 m <sup>2</sup>
105 obývací prostor s kuchyní	32,48 m <sup>2</sup>
106 garáž	19,65 m <sup>2</sup>
107 terasa	11,2 m <sup>2</sup>


UŽITNÁ PLOCHA PŘÍZEMÍ 66,41 + 11,2

UŽITNÁ PLOCHA DOMU 125,50 + 11,2 m<sup>2</sup>


dle nařízení vlády č. 366/2013 Sb.

CELK. PLOCHA POZEMKU 215 m<sup>2</sup>  
CENA DOMU VČ. POZEMKU 7 960 000 Kč  
CENA DOMU NA KLÍČ VČ. POZEMKU 11 490 000 Kč

\*ceny jsou uvedeny včetně DPH

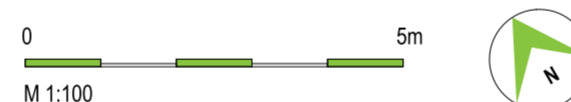


Vyobrazené vybavení a zařízení v plánech domů (nábytek, kuchyňská linka, spotřebiče, vestavěné skříně, markýzy atd. ), stejně jako zeleň nejsou součástí dodávky. Rozsah dodávky je specifikován ve standardech domu. Investor si vyhrazuje právo na změnu.

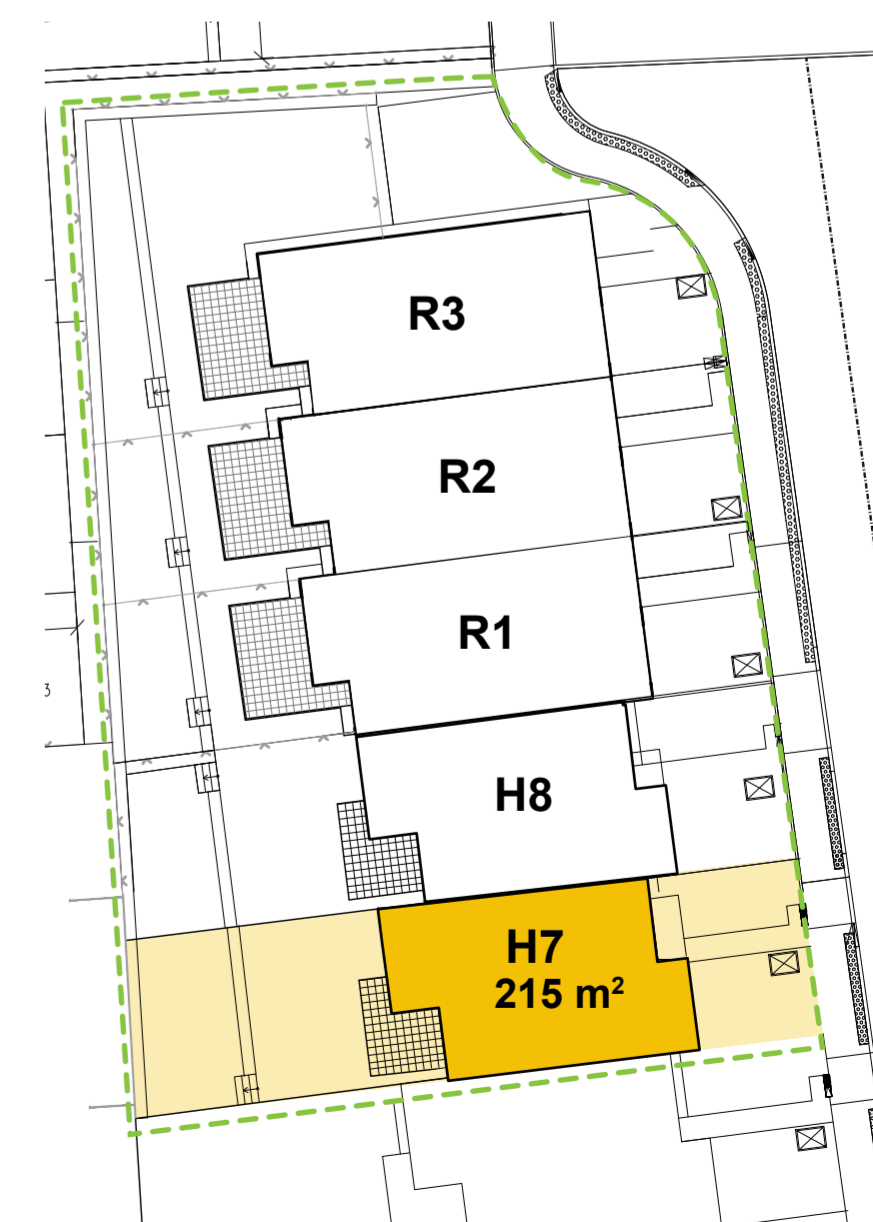

# RODINNÝ DŮM H7

## PŮDORYS PATRA

DOMY  
JUNDOVSKÉ  
NÁBŘEŽÍ

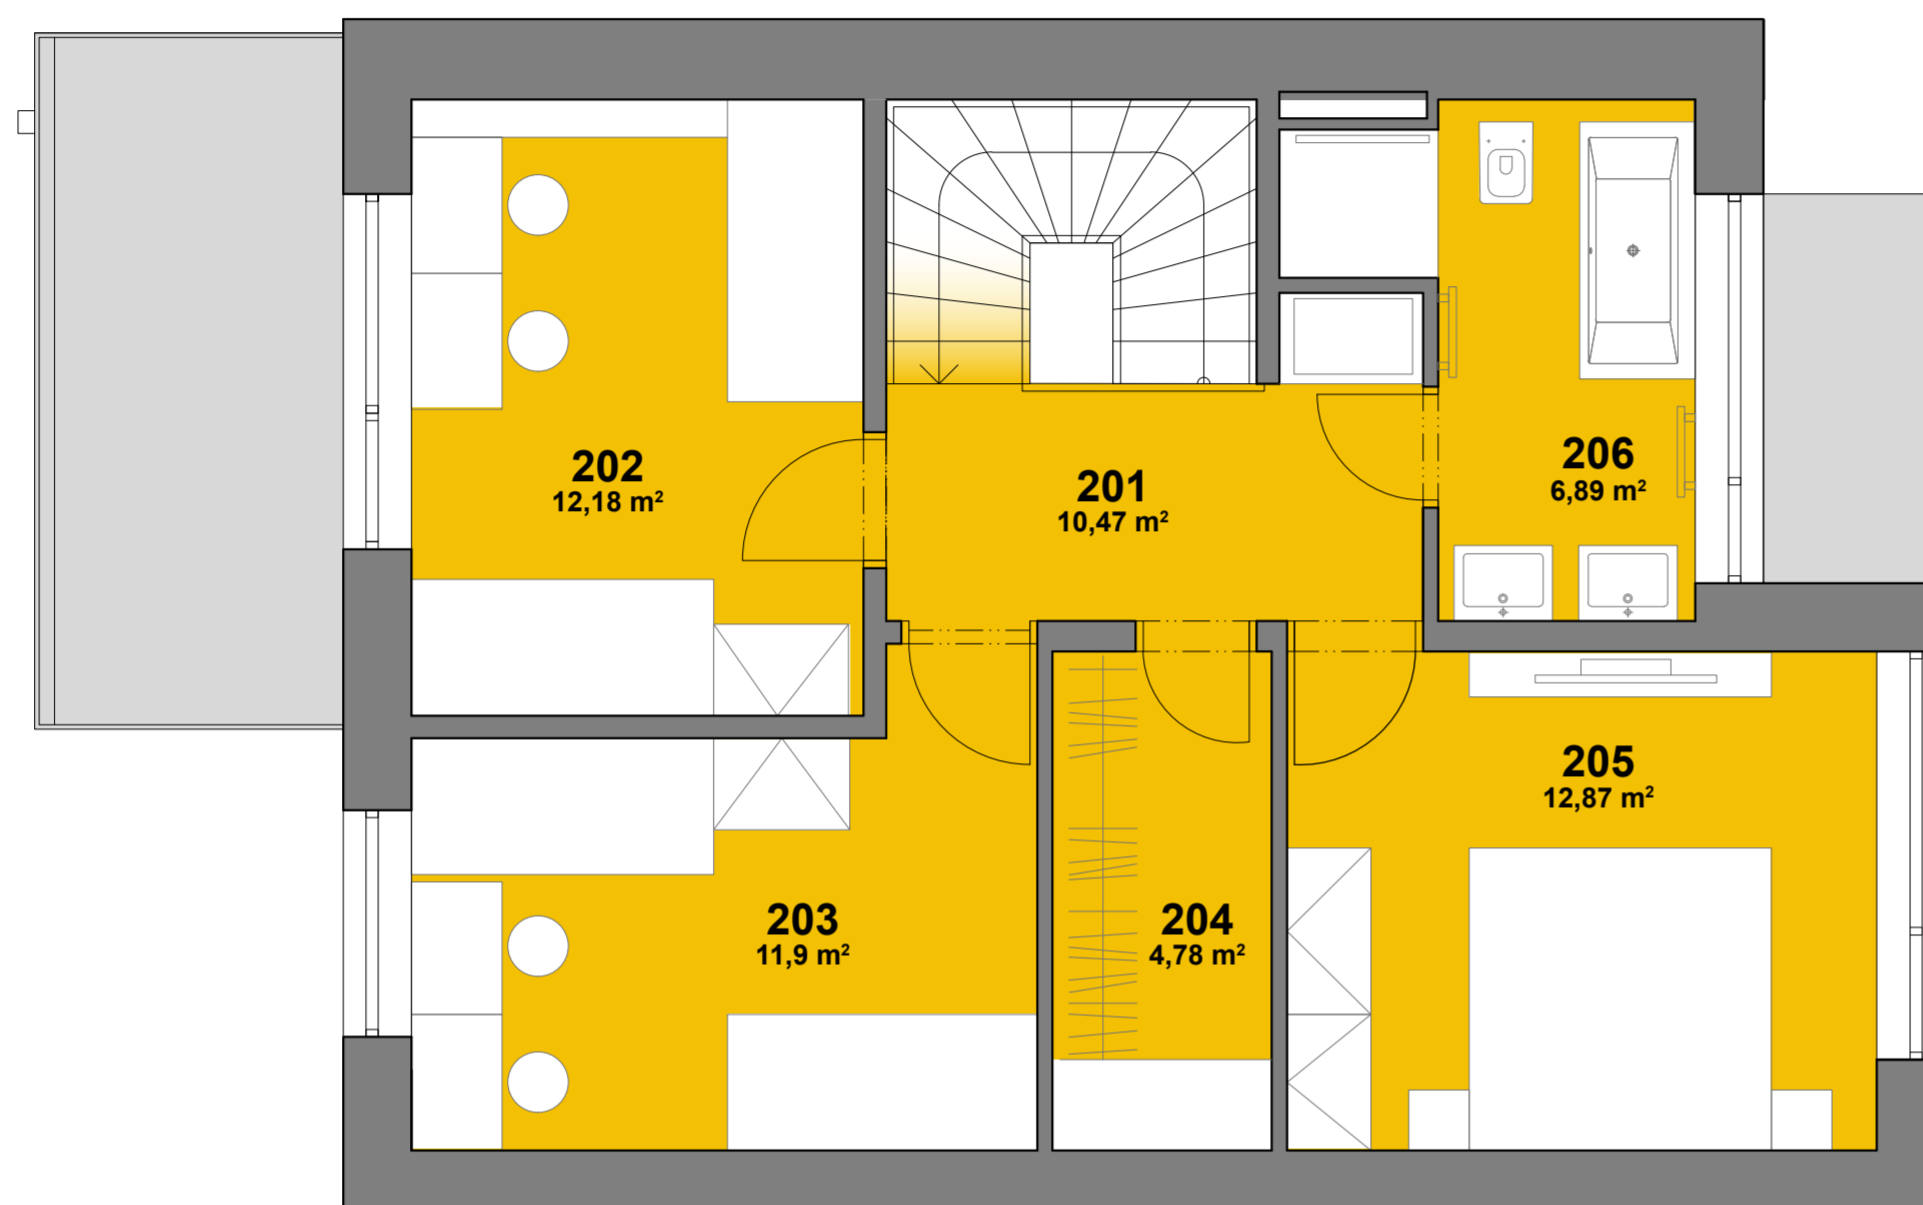

Vyobrazené vybavení a zařízení v plánech domů (nábytek, kuchyňská linka, spotřebiče, vestavěné skříně, markýzy atd. ), stejně jako zeleň nejsou součástí dodávky. Rozsah dodávky je specifikován ve standardech domu. Investor si vyhrazuje právo na změnu.

### PATRO

201 chodba + schodiště	10,47 m <sup>2</sup>
202 pokoj	12,18 m <sup>2</sup>
203 pokoj	11,9 m <sup>2</sup>
204 šatna	4,78 m <sup>2</sup>
205 pokoj	12,87 m <sup>2</sup>
206 koupelna + wc	6,89 m <sup>2</sup>

UŽITNÁ PLOCHA PATRA 59,09 m<sup>2</sup>

UŽITNÁ PLOCHA DOMU 125,50 + 11,2 m<sup>2</sup>

dle nařízení vlády č. 366/2013 Sb.

CELK. PLOCHA POZEMKU 215 m<sup>2</sup>

CENA DOMU VČ. POZEMKU 7 960 000 Kč

CENA DOMU NA KLÍČ VČ. POZEMKU 11 490 000 Kč

\*ceny jsou uvedeny včetně DPH

