


RODINNÝ DŮM R2 PŮDORYS PŘÍZEMÍ

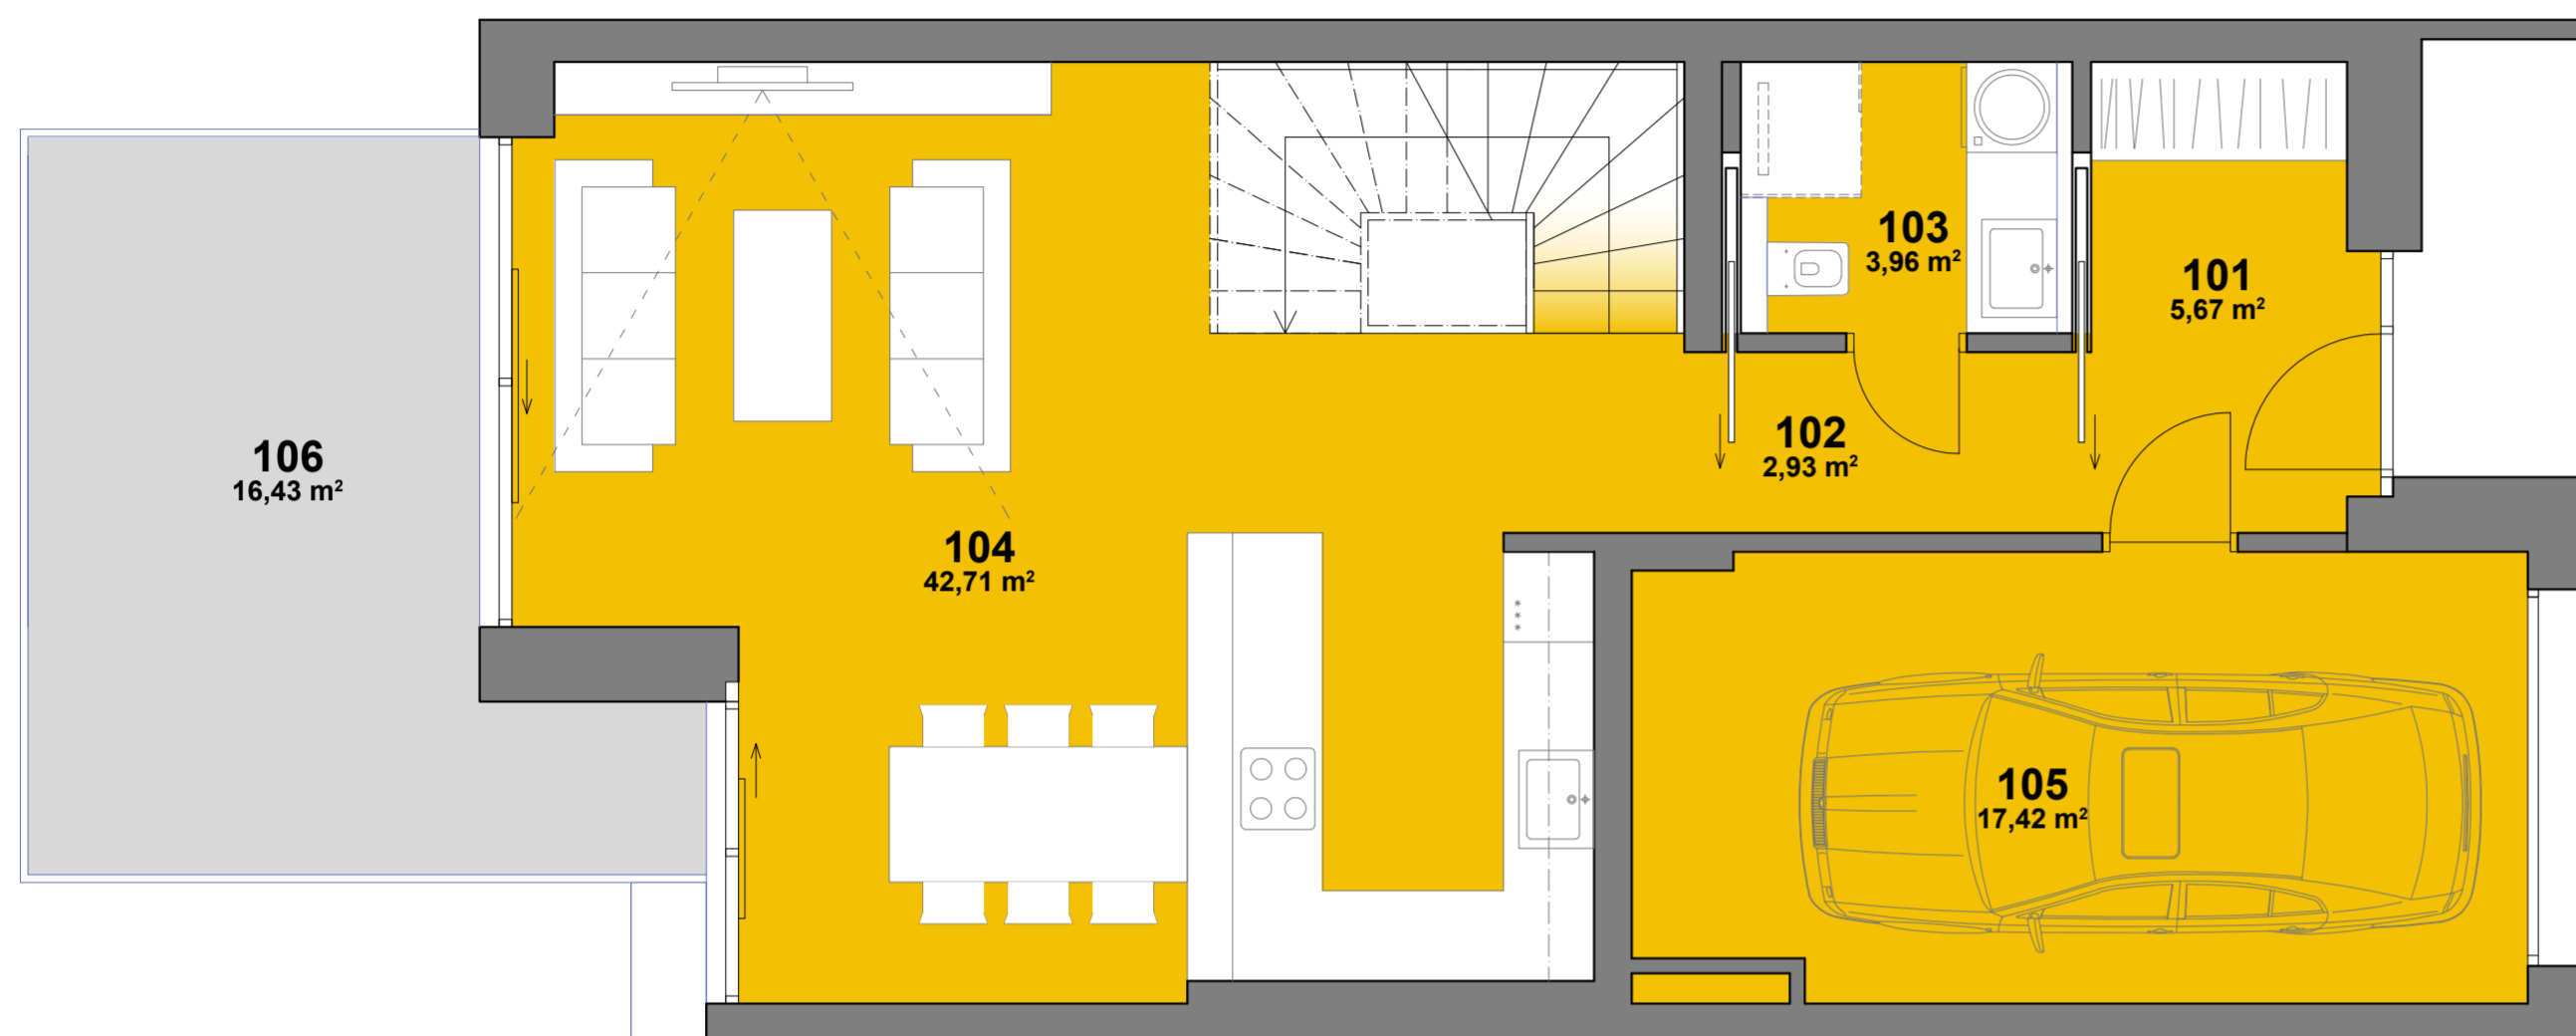

PŘÍZEMÍ

101 vstupní zádveř	5,67 m ²
102 chodba	2,93 m ²
103 wc, domácí práce	3,96 m ²
104 obývací prostor s kuchyní	42,71 m ²
105 garáž	17,42 m ²
106 terasa	16,43 m ²


UŽITNÁ PLOCHA PŘÍZEMÍ 72,69 + 16,43 m²

UŽITNÁ PLOCHA DOMU 140,72 + 16,43 m²


dle nařízení vlády č. 366/2013 Sb.

CELK. PLOCHA POZEMKU

184 m²

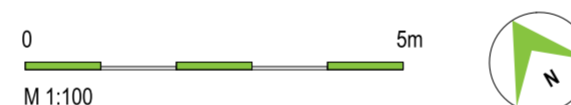


Vyobrazené vybavení a zařízení v plánech domů (nábytek, kuchyňská linka, spotřebiče, vestavěné skříně, markýzy atd.), stejně jako zeleň nejsou součástí dodávky. Rozsah dodávky je specifikován ve standardech domu. Investor si vyhrazuje právo na změnu.

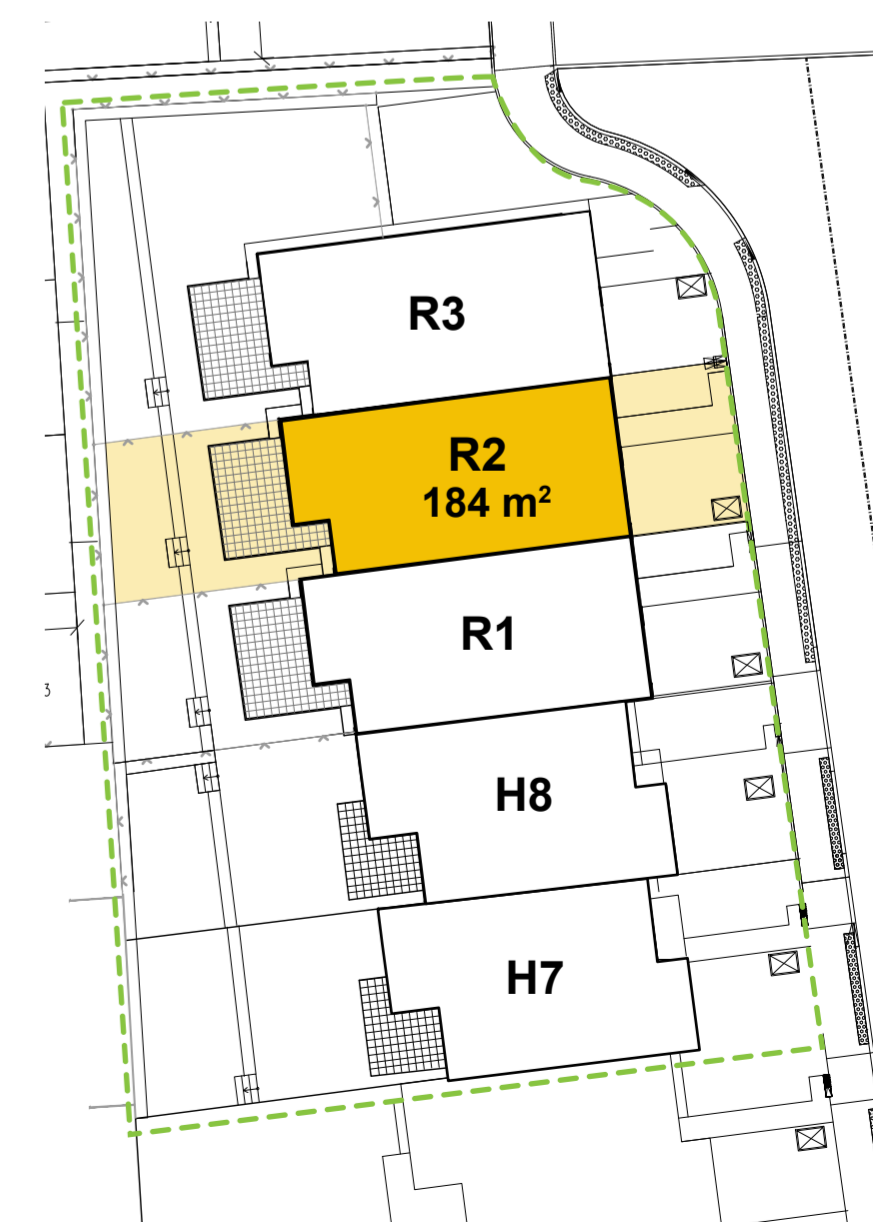

RODINNÝ DŮM R2

PŮDORYS PATRA

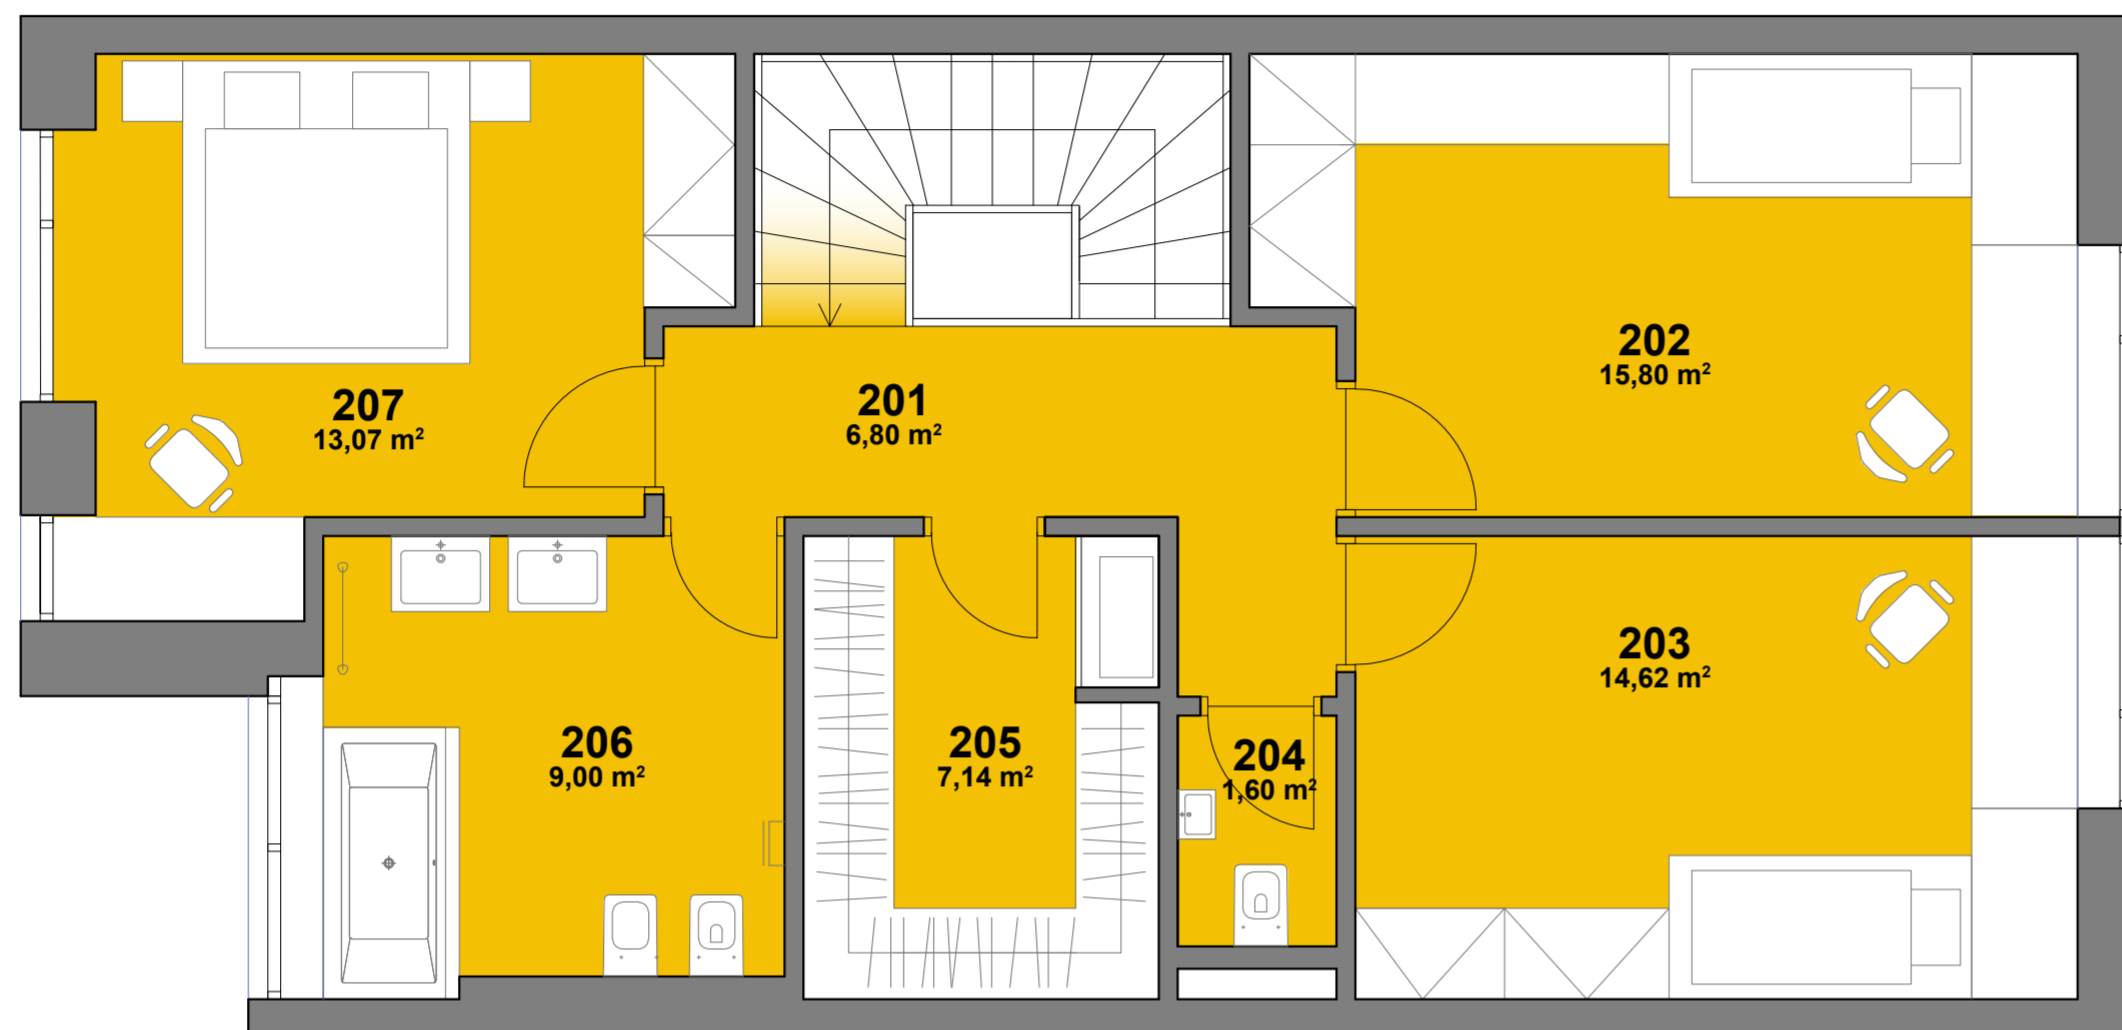

PATRO

201 chodba	6,80 m ²
202 pokoj	15,80 m ²
203 pokoj	14,62 m ²
204 wc	1,60 m ²
205 šatna	7,14 m ²
206 koupelna	9,00 m ²
207 ložnice	13,07 m ²


UŽITNÁ PLOCHA PŘÍZEMÍ 68,03 m²

UŽITNÁ PLOCHA DOMU 140,72 + 16,43 m²

dle nařízení vlády č. 366/2013 Sb.

CELK. PLOCHA POZEMKU

184 m²

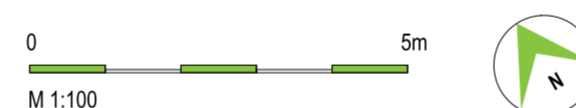

Vyobrazené vybavení a zařízení v plánech domů (nábytek, kuchyňská linka, spotřebiče, vestavěné skříně, markýzy atd.), stejně jako zeleň nejsou součástí dodávky. Rozsah dodávky je specifikován ve standardech domu. Investor si vyhrazuje právo na změnu.

