


# RODINNÝ DŮM R3

## PŮDORYS PŘÍZEMÍ

DOMY  
JUNDOVSKÉ  
NÁBŘEŽÍ

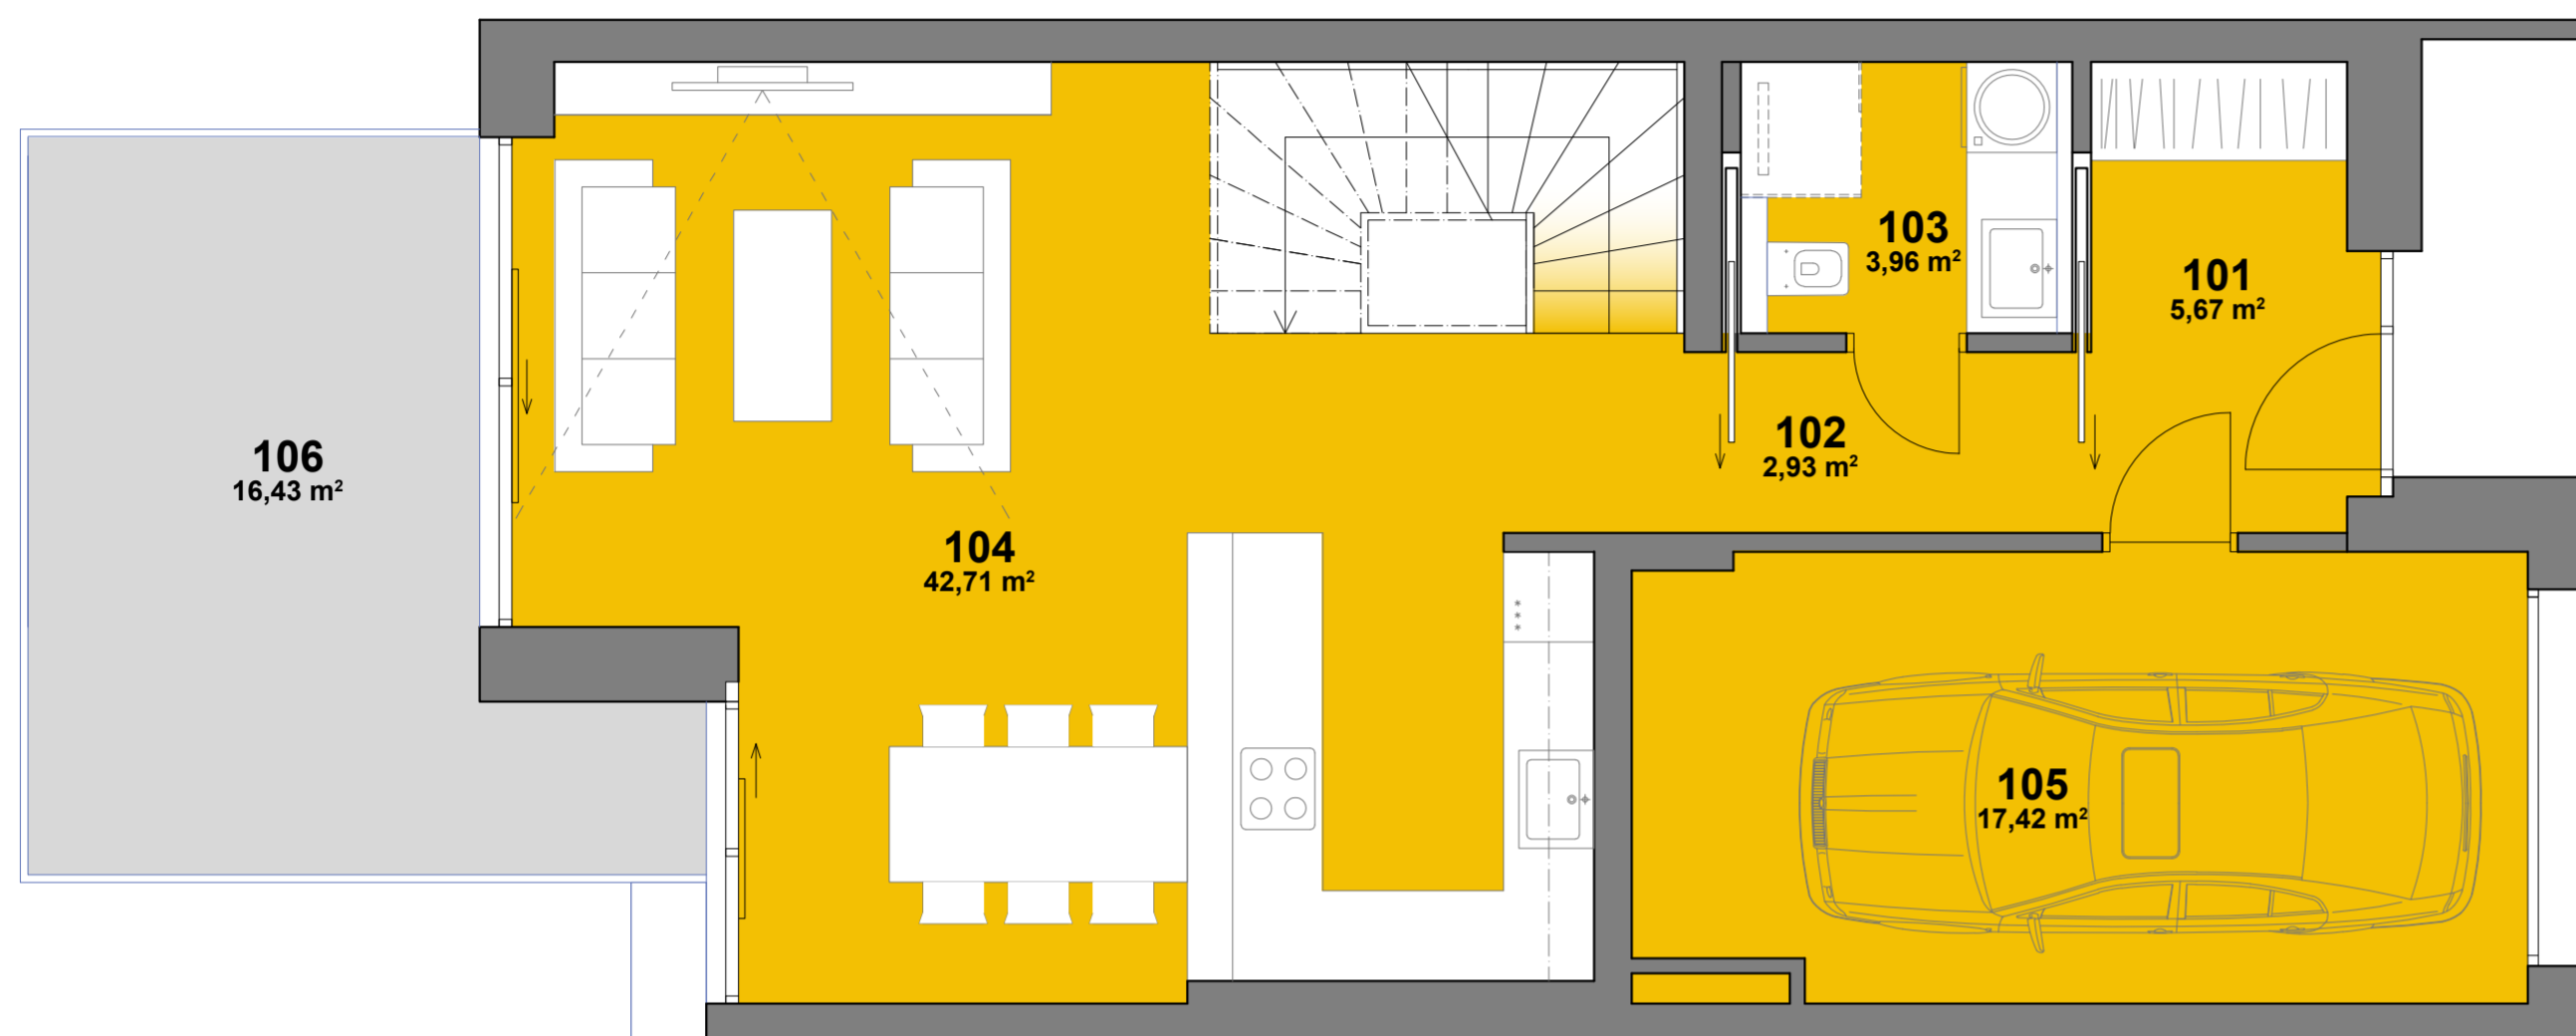

### PŘÍZEMÍ

101 vstupní zádveř	5,67 m <sup>2</sup>
102 chodba	2,93 m <sup>2</sup>
103 wc, domácí práce	3,96 m <sup>2</sup>
104 obývací prostor s kuchyní	42,71 m <sup>2</sup>
105 garáž	17,42 m <sup>2</sup>
106 terasa	16,43 m <sup>2</sup>


UŽITNÁ PLOCHA PŘÍZEMÍ 72,69 + 16,43 m<sup>2</sup>

**UŽITNÁ PLOCHA DOMU 140,72 + 16,43 m<sup>2</sup>**


dle nařízení vlády č. 366/2013 Sb.

CELK. PLOCHA POZEMKU


309 m<sup>2</sup>

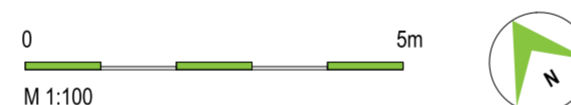

Vyobrazené vybavení a zařízení v plánech domů (nábytek, kuchyňská linka, spotřebiče, vestavěné skříně, markýzy atd. ), stejně jako zeleň nejsou součástí dodávky. Rozsah dodávky je specifikován ve standardech domu. Investor si vyhrazuje právo na změnu.

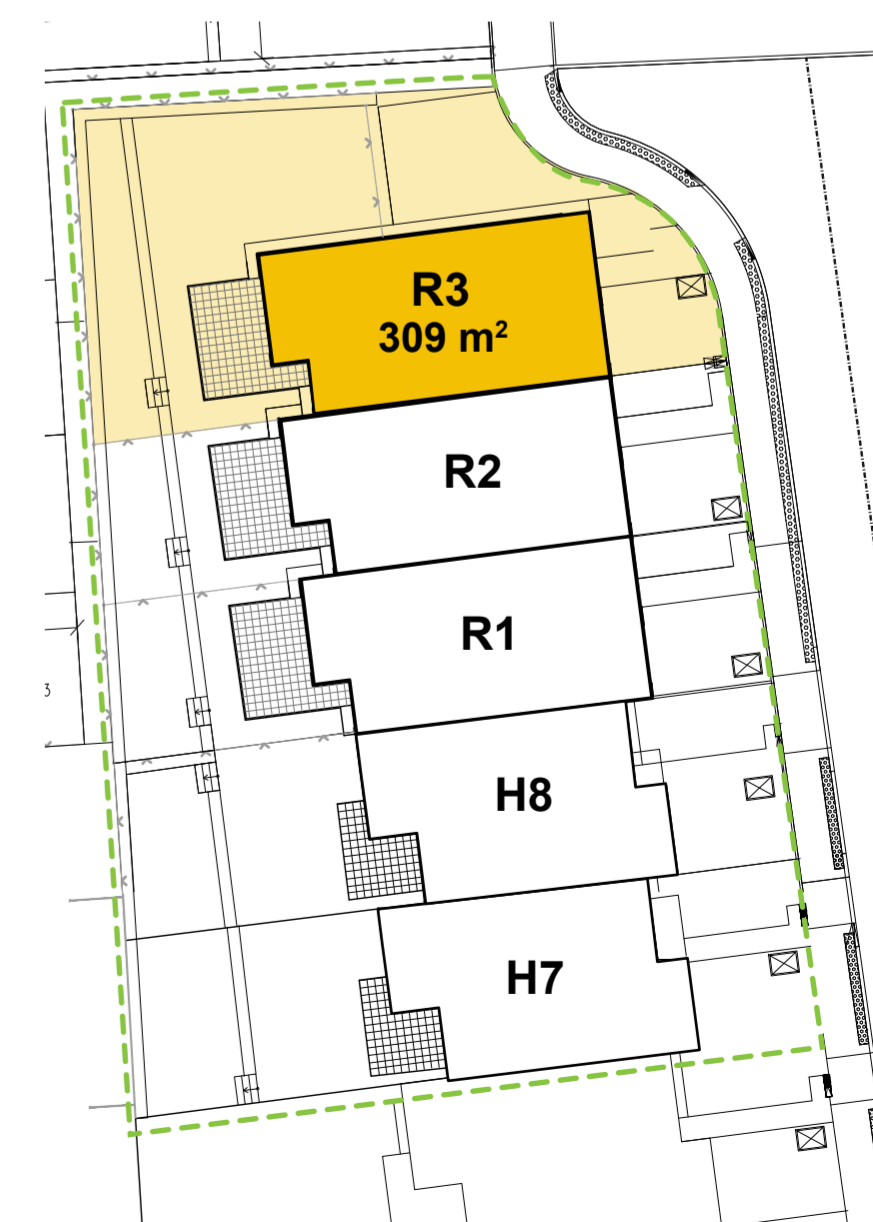

# RODINNÝ DŮM R3 PŮDORYS PATRA

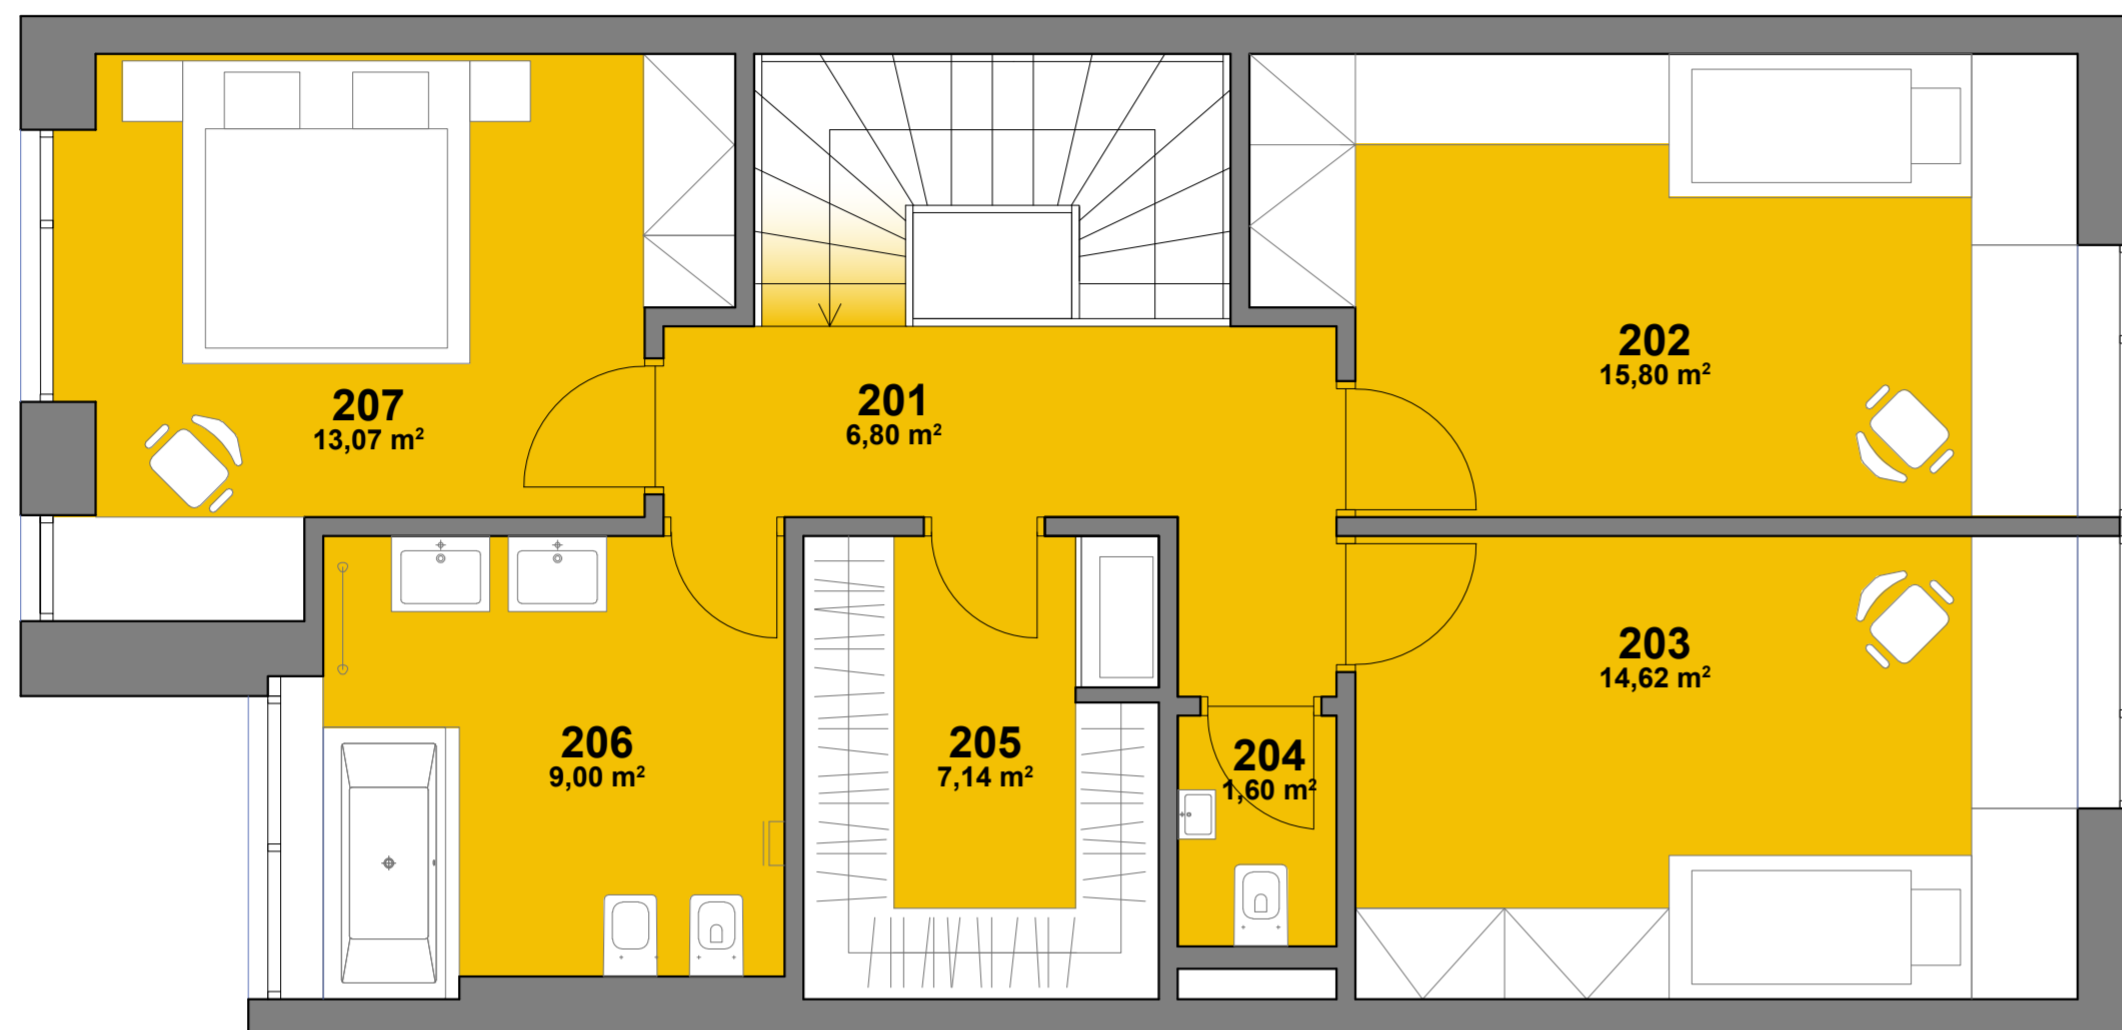

## PATRO

201 chodba	6,80 m <sup>2</sup>
202 pokoj	15,80 m <sup>2</sup>
203 pokoj	14,62 m <sup>2</sup>
204 wc	1,60 m <sup>2</sup>
205 šatna	7,14 m <sup>2</sup>
206 koupelna	9,00 m <sup>2</sup>
207 ložnice	13,07 m <sup>2</sup>


UŽITNÁ PLOCHA PŘÍZEMÍ 68,03 m<sup>2</sup>

**UŽITNÁ PLOCHA DOMU 140,72 + 16,43 m<sup>2</sup>**

dle nařízení vlády č. 366/2013 Sb.

CELK. PLOCHA POZEMKU

309 m<sup>2</sup>

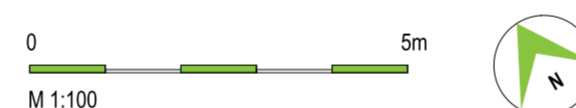

Vyobrazené vybavení a zařízení v plánech domů (nábytek, kuchyňská linka, spotřebiče, vestavěné skříně, markýzy atd. ), stejně jako zeleň nejsou součástí dodávky. Rozsah dodávky je specifikován ve standardech domu. Investor si vyhrazuje právo na změnu.

