


# RODINNÝ DŮM H8 PŮDORYS PŘÍZEMÍ

DOMY  
JUNDOVSKÉ  
NÁBŘEŽÍ

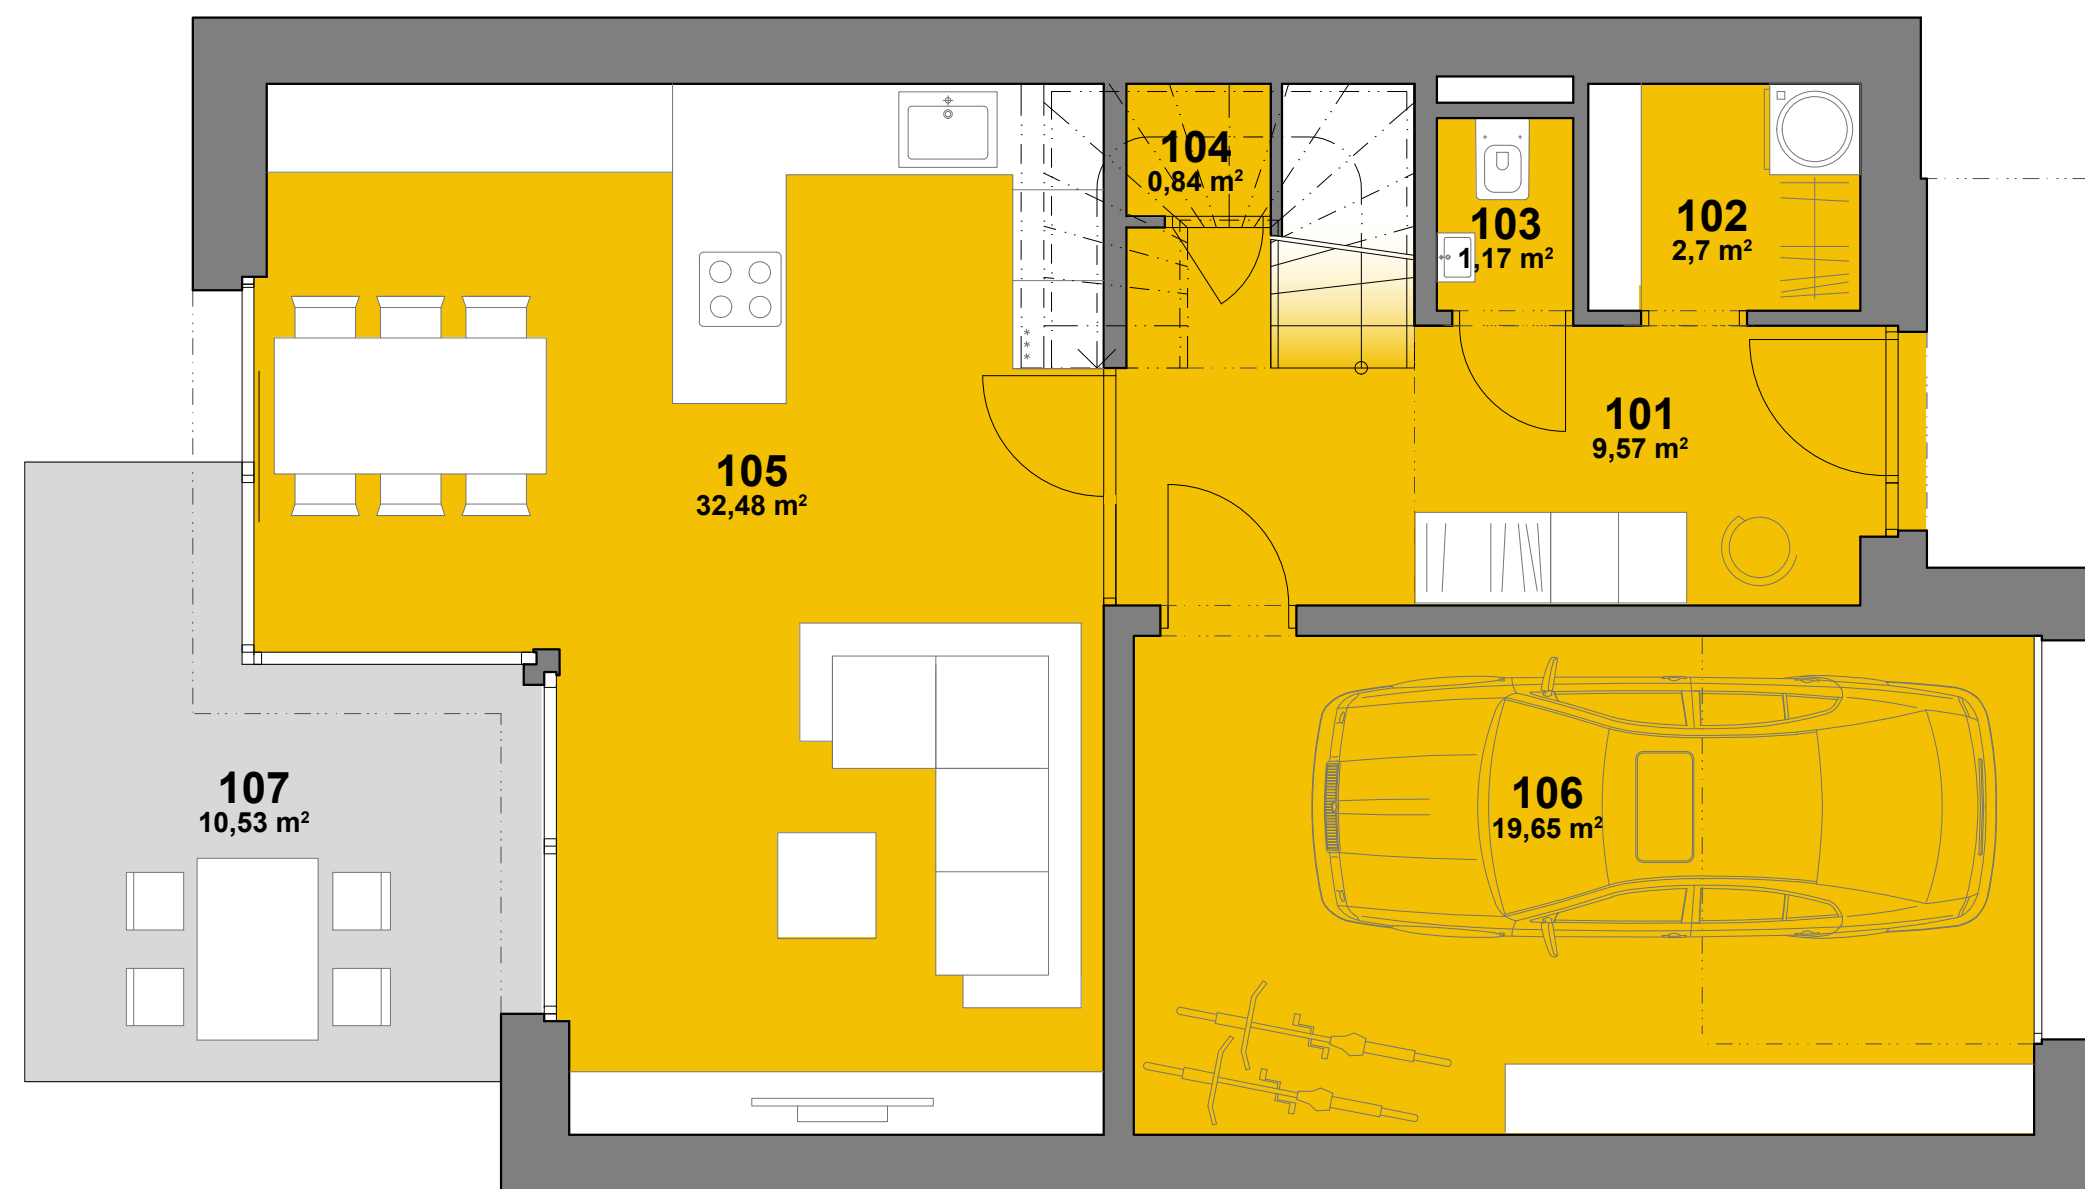

## PŘÍZEMÍ

|                               |                      |
|-------------------------------|----------------------|
| 101 chodba                    | 9,57 m <sup>2</sup>  |
| 102 šatna                     | 2,7 m <sup>2</sup>   |
| 103 wc                        | 1,17 m <sup>2</sup>  |
| 104 komora                    | 0,84 m <sup>2</sup>  |
| 105 obývací prostor s kuchyní | 32,48 m <sup>2</sup> |
| 106 garáž                     | 19,65 m <sup>2</sup> |
| 107 terasa                    | 11,2 m <sup>2</sup>  |


UŽITNÁ PLOCHA PŘÍZEMÍ 66,41 + 11,2 m<sup>2</sup>

**UŽITNÁ PLOCHA DOMU 125,50 + 11,2 m<sup>2</sup>**


dle nařízení vlády č. 366/2013 Sb.

CELK. PLOCHA POZEMKU 211 m<sup>2</sup>  
CENA DOMU VČ. POZEMKU 7 920 000 Kč  
CENA DOMU NA KLÍČ VČ. POZEMKU 11 450 000 Kč

\*ceny jsou uvedeny včetně DPH

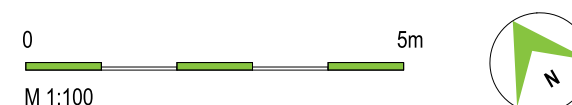

Vyobrazené vybavení a zařízení v plánech domů (nábytek, kuchyňská linka, spotřebiče, vestavěné skříně, markýzy atd. ), stejně jako zeleň nejsou součástí dodávky. Rozsah dodávky je specifikován ve standardech domu. Investor si vyhrazuje právo na změnu.

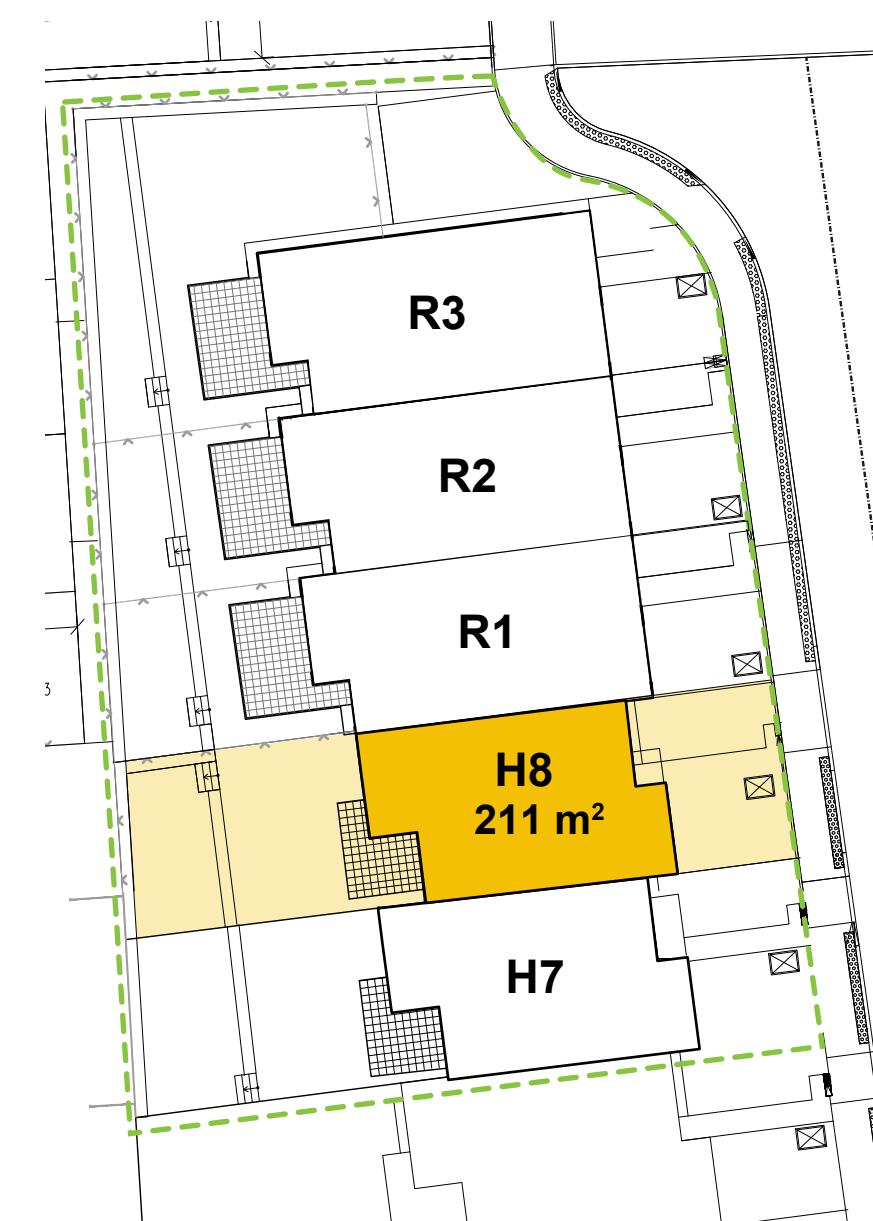




# RODINNÝ DŮM H8

## PŮDORYS PATRA

DOMY  
JUNDOVSKÉ  
NÁBŘEŽÍ

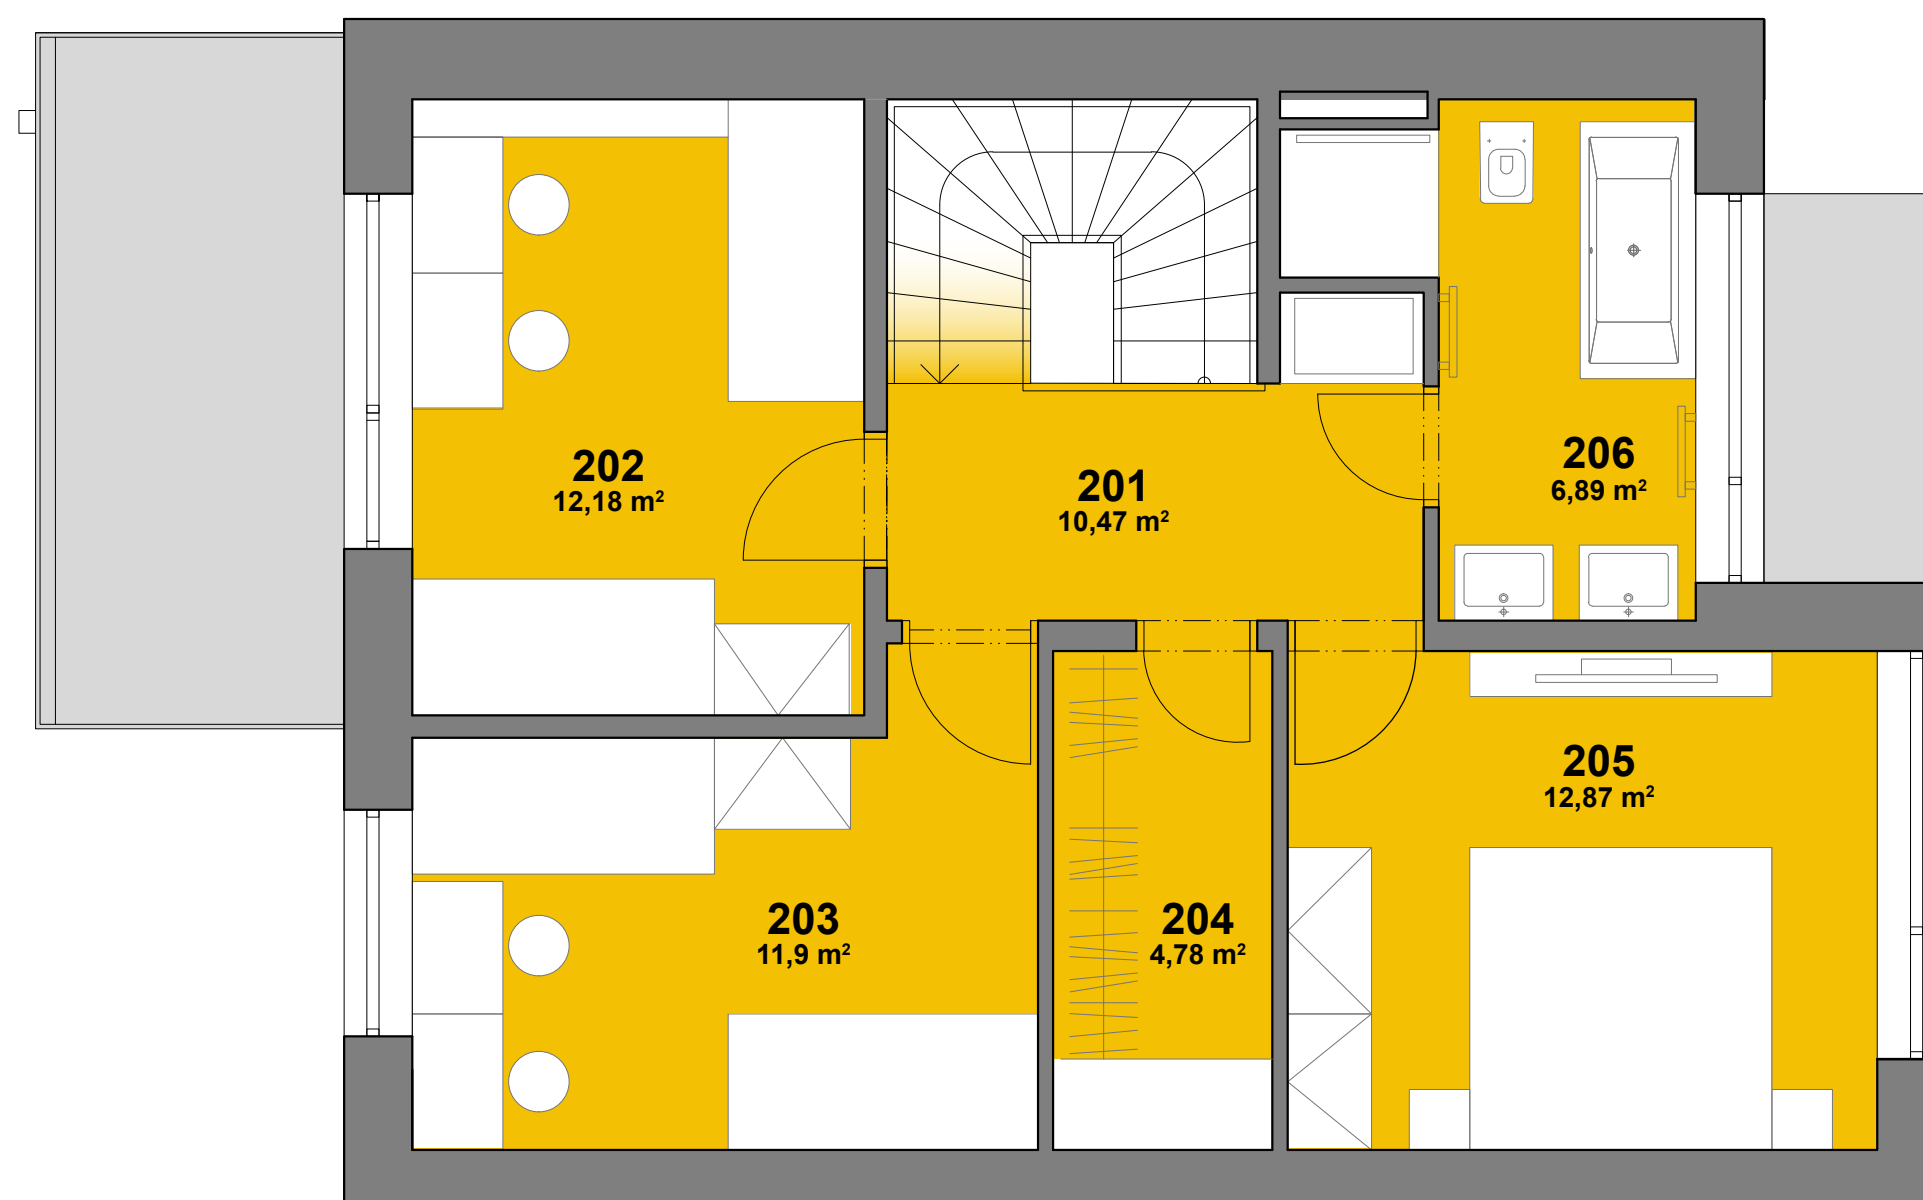

### PATRO

|                        |                      |
|------------------------|----------------------|
| 201 chodba + schodiště | 10,47 m <sup>2</sup> |
| 202 pokoj              | 12,18 m <sup>2</sup> |
| 203 pokoj              | 11,9 m <sup>2</sup>  |
| 204 šatna              | 4,78 m <sup>2</sup>  |
| 205 pokoj              | 12,87 m <sup>2</sup> |
| 206 koupelna + wc      | 6,89 m <sup>2</sup>  |

UŽITNÁ PLOCHA PATRA 59,09 m<sup>2</sup>

UŽITNÁ PLOCHA DOMU 125,50 + 11,2 m<sup>2</sup>

dle nařízení vlády č. 366/2013 Sb.

CELK. PLOCHA POZEMKU 211 m<sup>2</sup>  
CENA DOMU VČ. POZEMKU 7 920 000 Kč  
CENA DOMU NA KLÍČ VČ. POZEMKU 11 450 000 Kč

\*ceny jsou uvedeny včetně DPH



Vyobrazené vybavení a zařízení v plánech domů (nábytek, kuchyňská linka, spotřebiče, vestavěné skříně, markýzy atd. ), stejně jako zeleň nejsou součástí dodávky. Rozsah dodávky je specifikován ve standardech domu. Investor si vyhrazuje právo na změnu.

